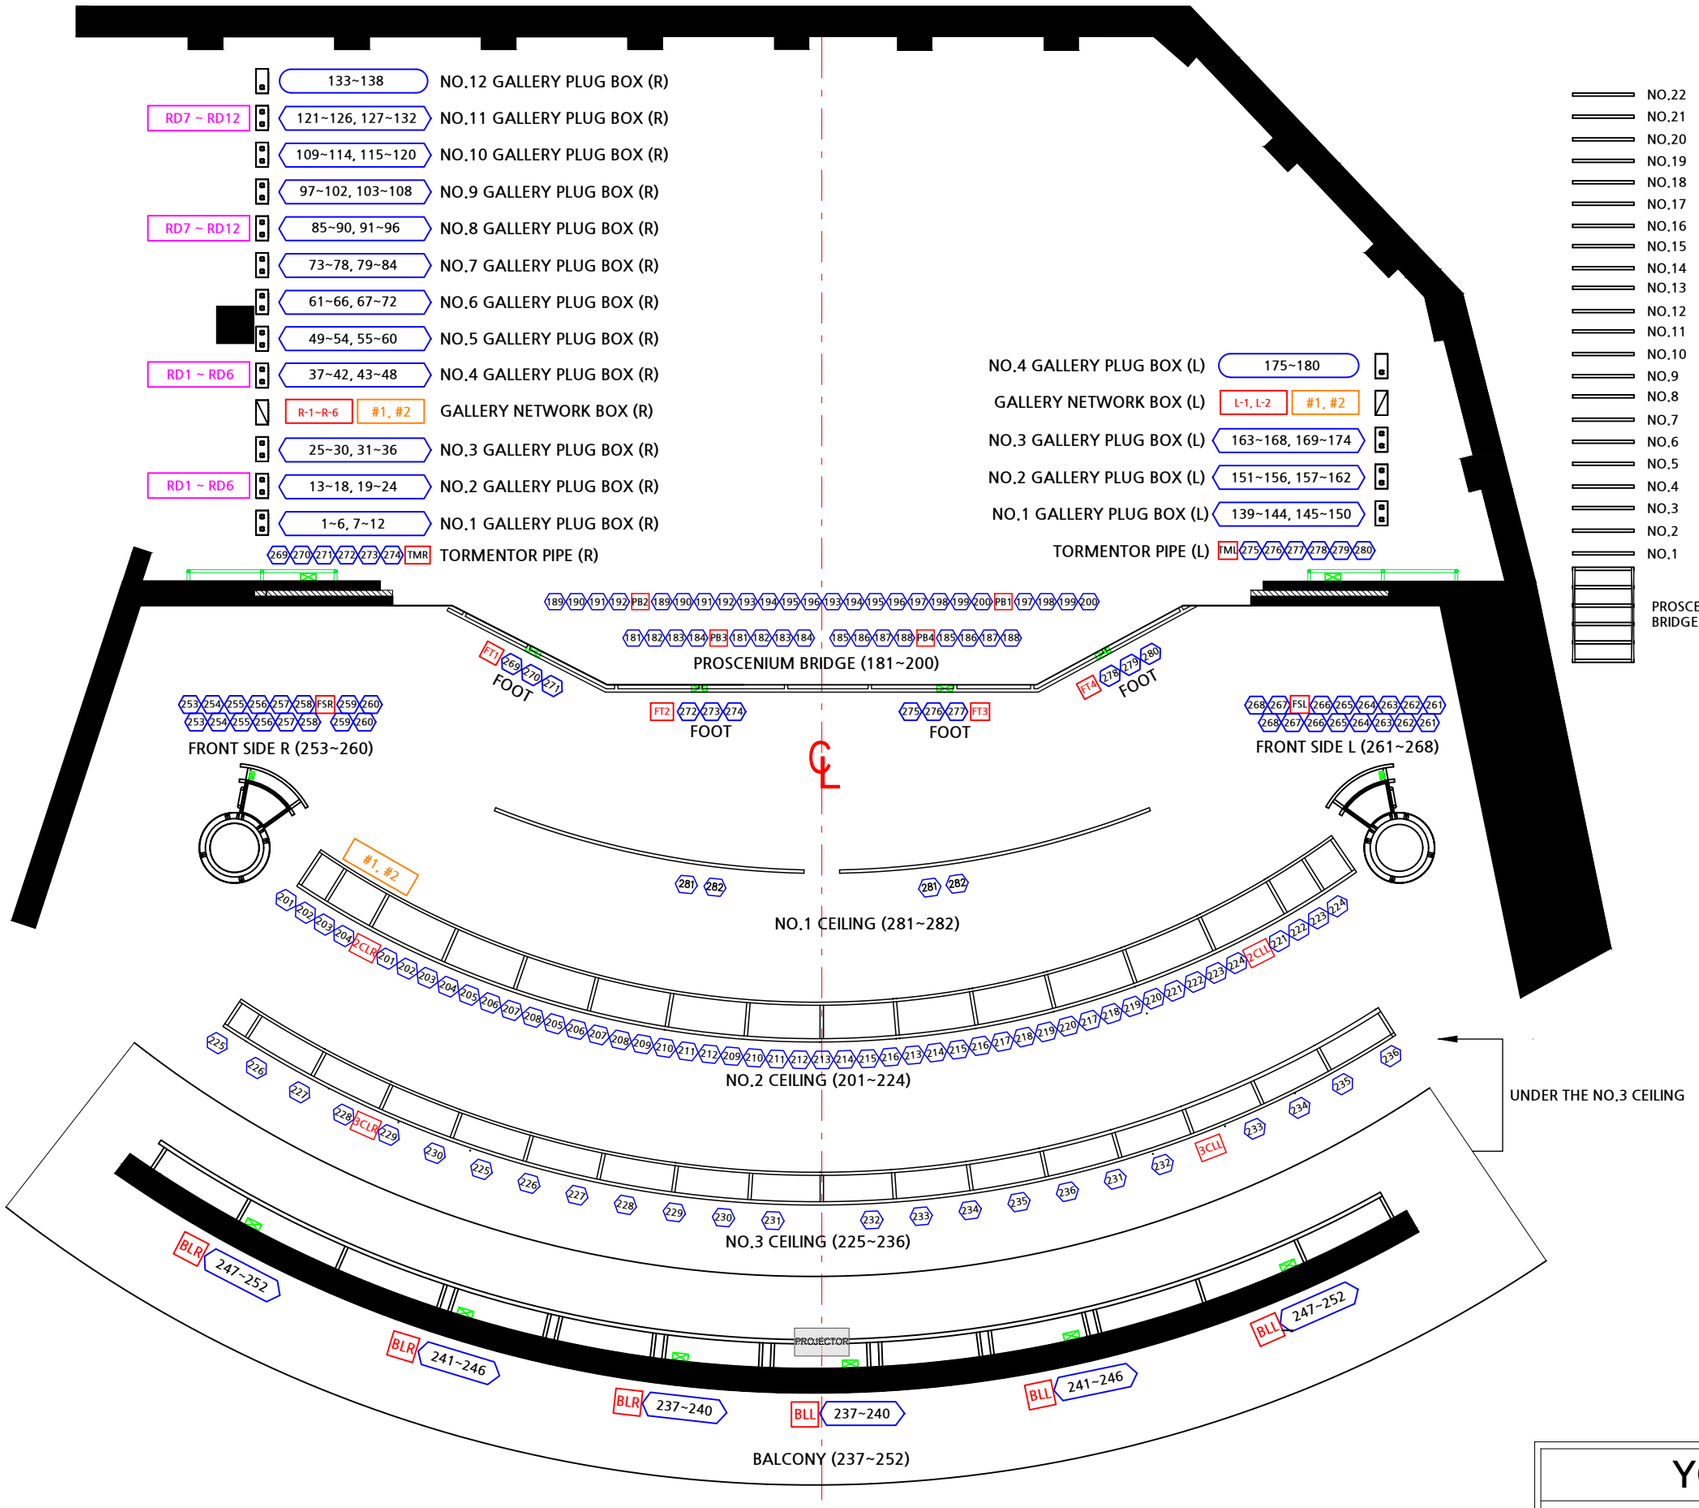

YONKANG HALL

TITLE. LIGHTING CIRCUIT PLAN

DATE. 2020.04.27

SCALE. A1=1/50 , A3=1/100, A4=1/200