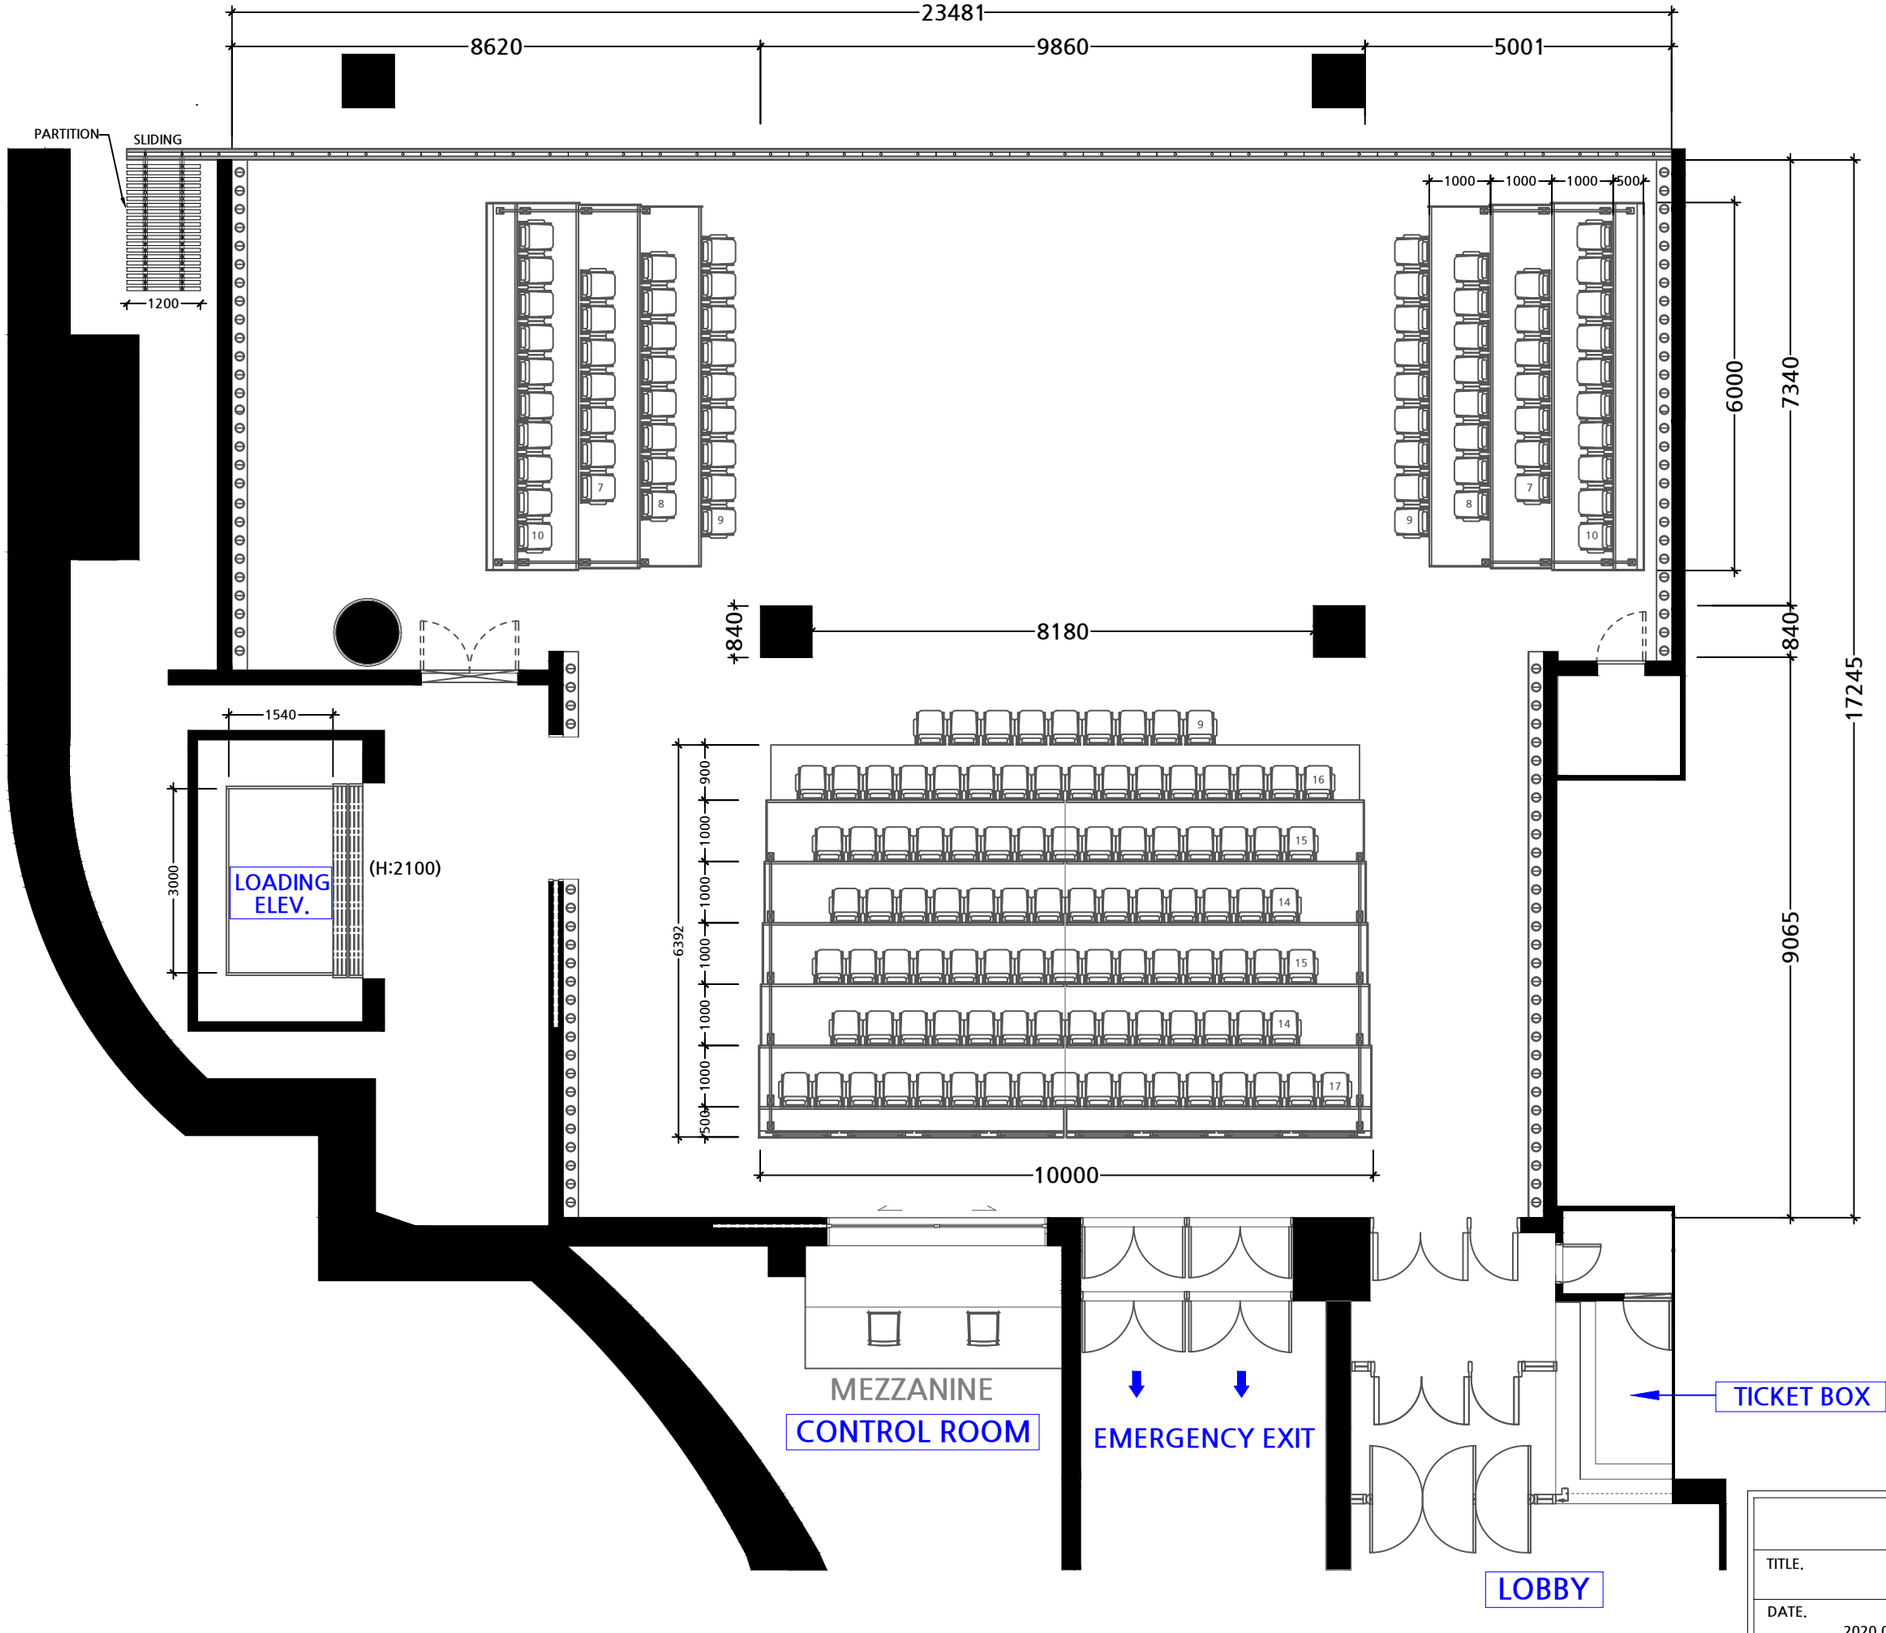

SPACE111	
TITLE.	GROUND PLAN
DATE. 2020.04.29	SCALE. A1=1/50 , A3=1/100, A4=1/200